


BLINDENGASSE

Gestaltungsmaßnahmen Öffentlicher Raum


AG BLINDENGASSE 12.1.2015

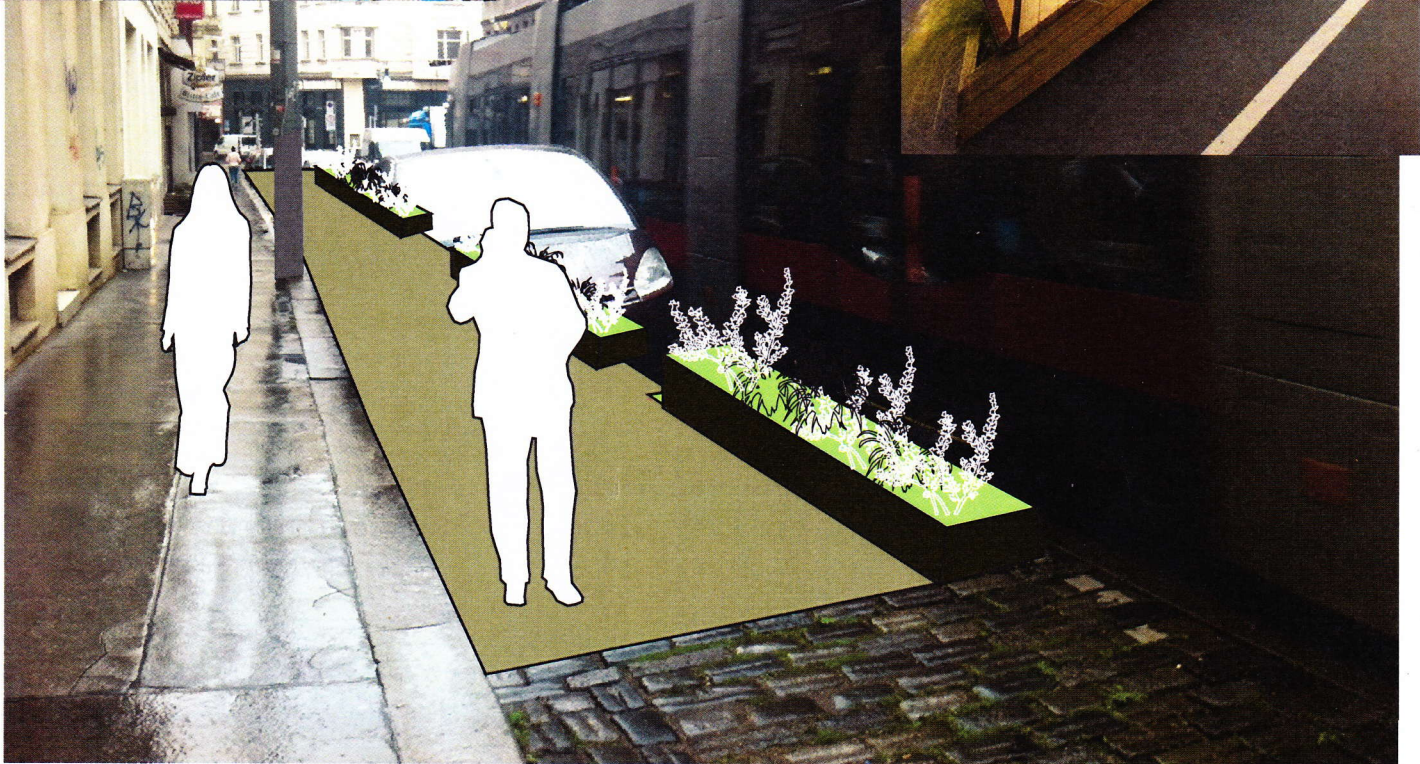

Beleuchtung!

ARBEITSGRUPPE BLINDENGASSE, 1080 WIEN
 POTENTIALERHEBUNG
 ERSTER SPAZIERGANG, 4.9.2014

Maßstab 1:1.000
 0 10 20 30 m
 11.09.2014 16:41

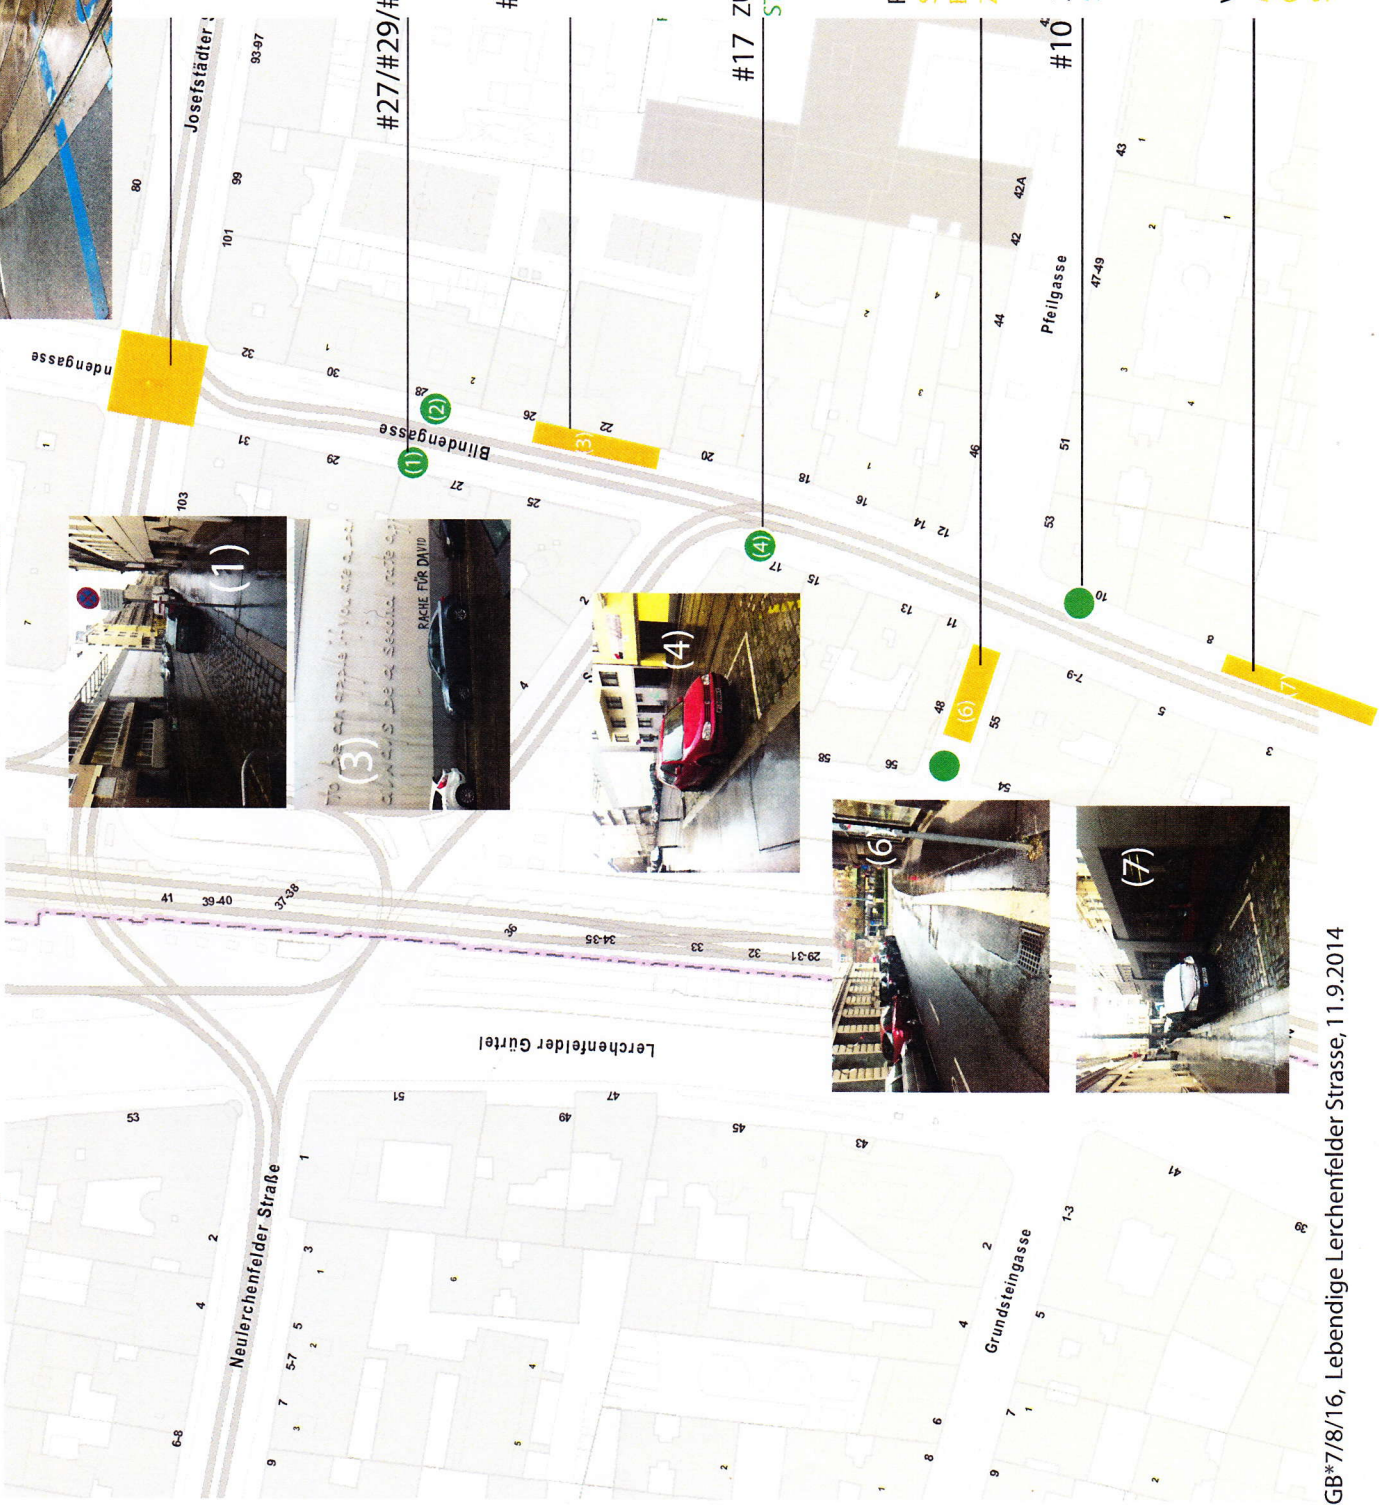

KREUZUNGSBEREICH JOSEFSTÄDTER STRASSE
 ZEBRASTREIFEN BLINDENGASSE

#27/#29/#28 ZU ÜBERPFRÜFEN:
 STANDORTE BAUMPFLANZUNGEN

#22 JULIE HAYWARD, KUNST IM ÖFFENTL. RAUM
 AKZENTUIERUNG DES VORBEREICHES
 SICHTBARMACHEN IM RAUM
 GEHSTEIGERWEITERUNG, SITZMÖGLICHKEIT
 MOBILES GRÜN

#17 ZU ÜBERPFRÜFEN:
 STANDORTE BAUMPFLANZUNGEN

PFEILGASSE
 SCHLIESSEN FÜR DURCHZUGSVERKEHR
 BAUMPFLANZUNGEN, RADWEG BLEIBT, ZUFABRT
 ZUM PARKEN (3 AUTOS)

#10 ZU ÜBERPFRÜFEN:
 STANDORTE BAUMPFLANZUNGEN

VORFELD LOKALE
 ATTRAKTIVIERUNG DES BESTANDS
 GEHSTEIGERWEITERUNG
 SCHANIGARTEN

